
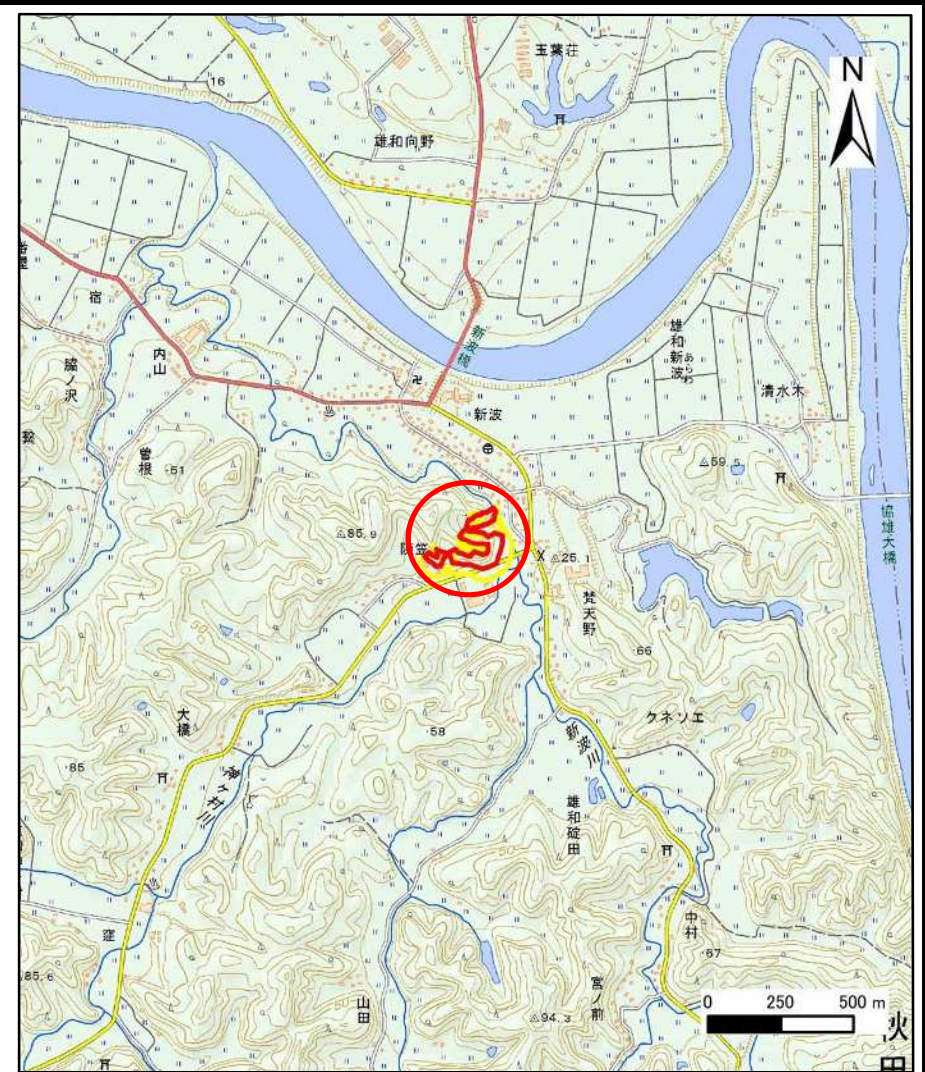


土砂災害警戒区域等の指定の公示に係る図書(その1)

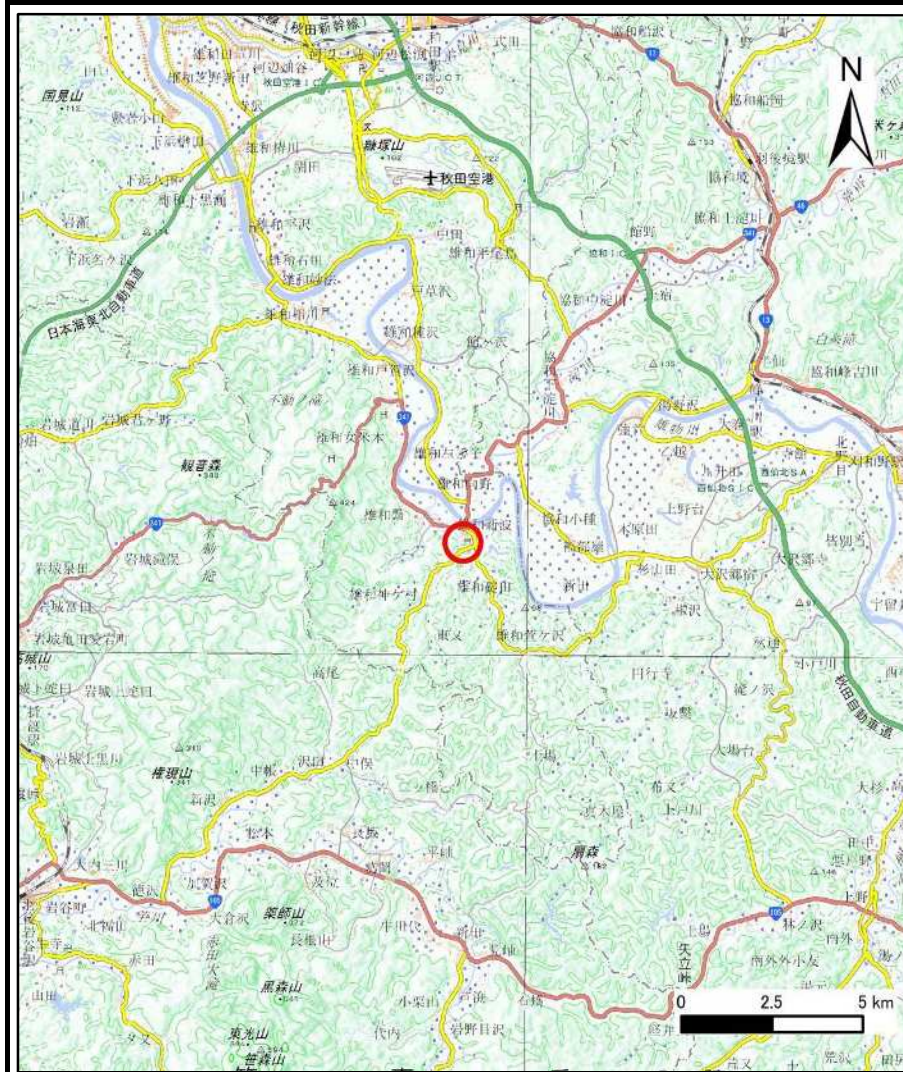

様式-1(急)

土砂災害警戒区域・土砂災害特別警戒区域
位置図

自然現象の種類

急傾斜地の崩壊

箇所番号

I-1311

箇所名



新波字竹ノ花

所在地

秋田県秋田市雄和神ヶ村字陳笠及び上開並びに同市雄和新波字樋口

この地図は、国土地理院長の承認を得て、同院発行の電子地形図25000及び電子地形図20万を複製したものである。(承認番号 平30情複 第919号)


土砂災害警戒区域等の指定の公示に係る図書(その2)

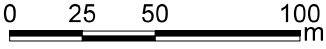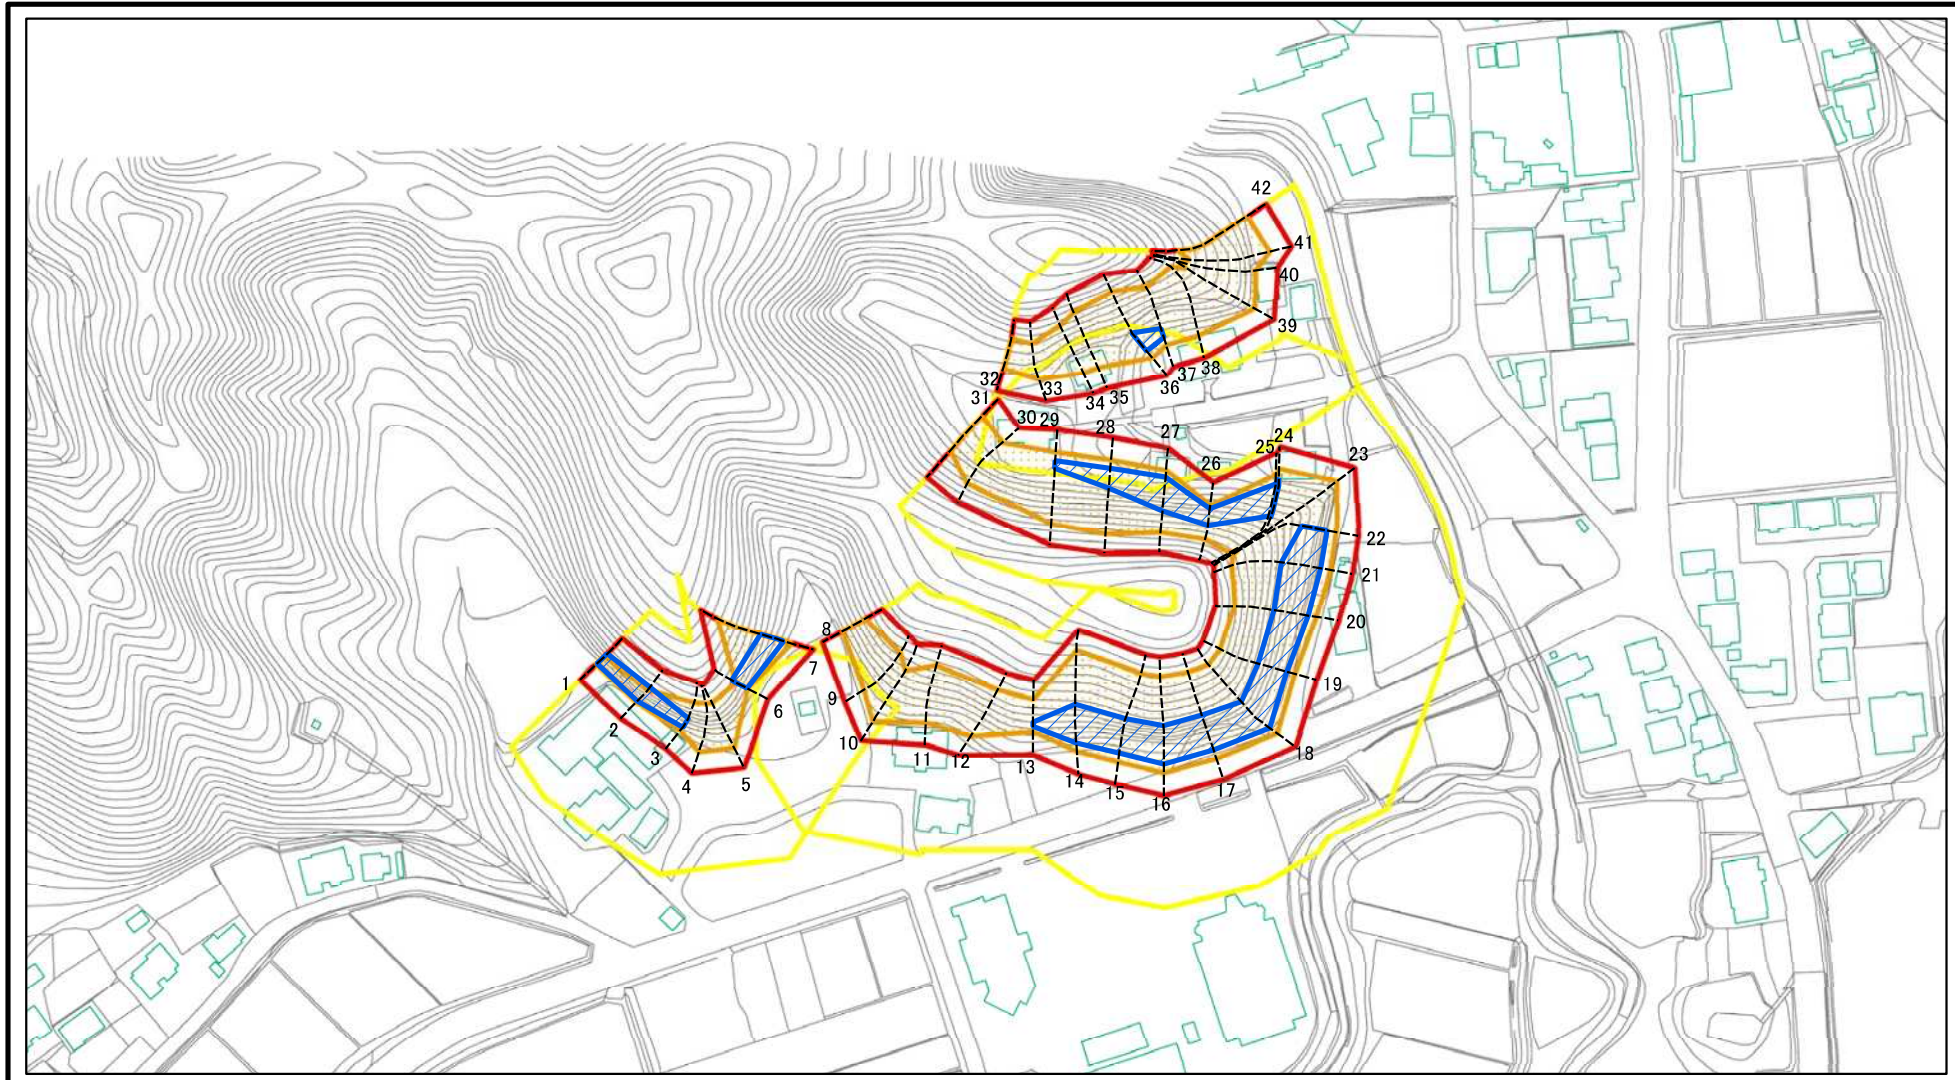

図中の数字は横断測線番号を示す

| | | | | | | | |
|---|---|--|--------------------|---------|-----------|------|--------------------------------|
| 様式-2(急) 土砂災害警戒区域・土砂災害特別警戒区域 区域図(その1) | 土砂災害防止法施行令第二条の基準に該当する区域 | | N 縮尺 1:2,500 | 自然現象の種類 | 急傾斜地の崩壊 | 箇所番号 | I-1311 |
| | 土砂災害防止法施行令第三条の基準に該当する区域 | | | 告示番号 | 第111号 | 箇所名 | 新波字竹ノ花 |
| | 土砂等の(移動)高さが1m以下の場合、土砂等の移動による力が100kN/mを超える区域 | | | 告示年月日 | 令和元年7月23日 | 所在地 | 秋田県秋田市雄和神ヶ村字陳笠及び上開並びに同市雄和新波字樋口 |
| | 土砂等の堆積の高さが3mを超える区域 | | | | | | |
| | それ以外の区域 | | | | | | |

土砂災害警戒区域等の指定の公示に係る図書(その2-1)

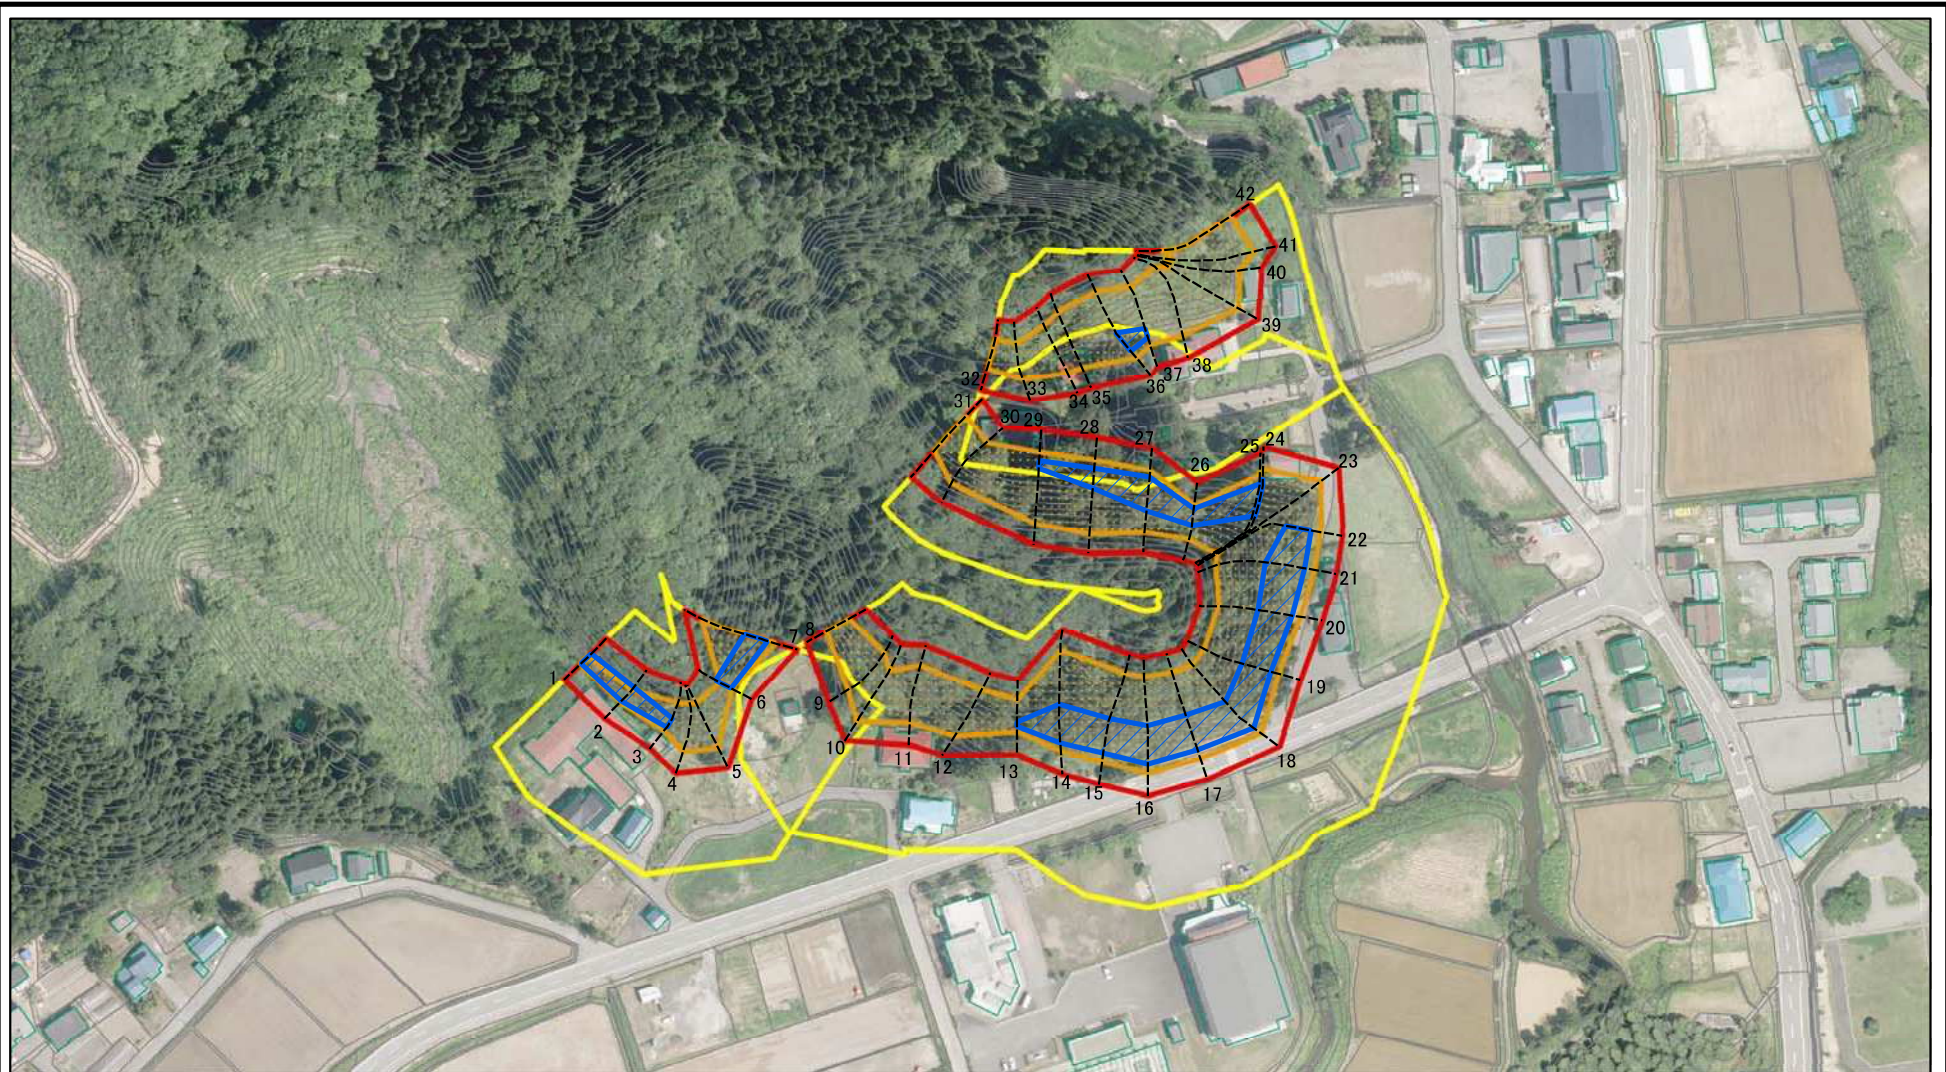


0 25 50 100
m

図中の数字は横断測線番号を示す

| | | | | | | | |
|---|---|--|--------------------|---------|-----------|------|--------------------------------|
| 様式-2-1(急) 土砂災害警戒区域・土砂災害特別警戒区域 区域図(その2) | 土砂災害防止法施行令第二条の基準に該当する区域 | | N 縮尺 1:2,500 | 自然現象の種類 | 急傾斜地の崩壊 | 箇所番号 | I-1311 |
| | 土砂災害防止法施行令第三条の基準に該当する区域 | | | 告示番号 | 第111号 | 箇所名 | 新波字竹ノ花 |
| | 土砂等の(移動)高さが1m以下の場合、土砂等の移動による力が100kN/mを超える区域 | | | 告示年月日 | 令和元年7月23日 | 所在地 | 秋田県秋田市雄和神ヶ村字陳笠及び上開並びに同市雄和新波字樋口 |
| | 土砂等の堆積の高さが3mを超える区域 | | | | | | |
| | それ以外の区域 | | | | | | |

土砂災害警戒区域等の指定の公示に係る図書(その2-2)

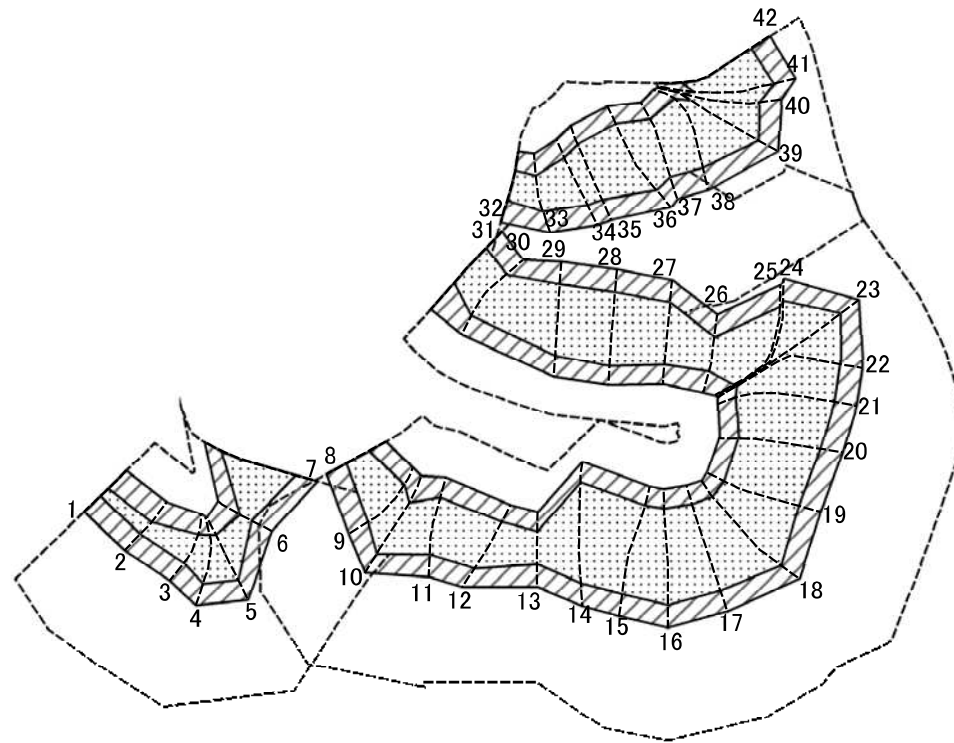

0 25 50 100
m

図中の数字は横断測線番号を示す

様式-2-2(急)
土砂災害特別警戒区域の区域区分図
(急傾斜地の崩壊に伴う土石等の移動により
建築物の地上部に作用すると想定される力)



| | |
|-------------------------|--|
| 土砂災害防止法施行令第二条の基準に該当する区域 | |
| 土砂災害防止法施行令第三条の基準に該当する区域 | |
| それ以外の区域 | |

| | |
|----|---------|
| 縮尺 | N |
| | 1:2,500 |

| | |
|---------|-----------|
| 自然現象の種類 | 急傾斜地の崩壊 |
| 告示番号 | 第111号 |
| 告示年月日 | 令和元年7月23日 |

| | |
|------|--------------------------------|
| 箇所番号 | I-1311 |
| 箇所名 | 新波字竹ノ花 |
| 所在地 | 秋田県秋田市雄和神ヶ村字陳笠及び上開並びに同市雄和新波字樋口 |

土砂災害警戒区域等の指定の公示に係る図書(その2-3)

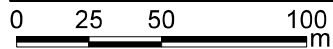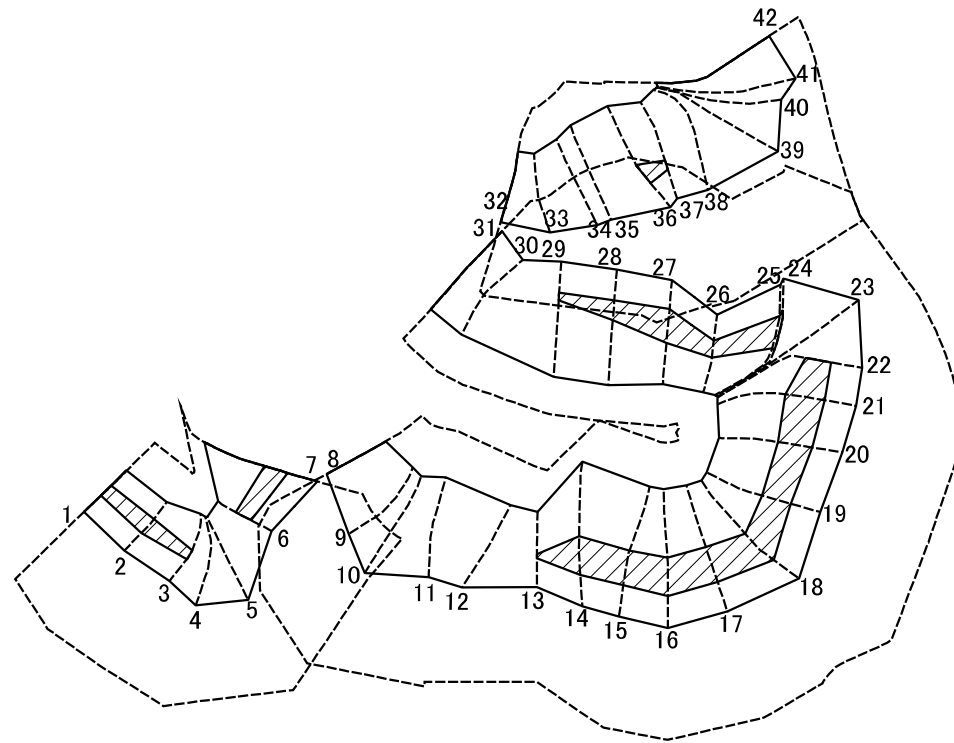

図中の数字は横断測線番号を示す

様式-2-3(急)
土砂災害特別警戒区域の区域区分図
(急傾斜地の崩壊に伴う土石等の堆積により
建築物の地上部に作用すると想定される力)

土砂災害防止法施行令第二条の基準に該当する区域

| | | |
|-------------------------------------|--------------------|--|
| 土砂災害防止法 施行令第三条の 基準に該当する 区域 | 土石等の堆積の高さが3mを超える区域 | |
| | それ以外の区域 | |

| |
|--|
| |
| |
| |

縮尺
1:2,500

| | |
|-------------|-----------|
| 自然現象 の種類 | 急傾斜地の崩壊 |
| 告示番号 | 第111号 |
| 告示年月日 | 令和元年7月23日 |

| | |
|------|------------------------------------|
| 箇所番号 | I-1311 |
| 箇所名 | 新波字竹ノ花 |
| 所在地 | 秋田県秋田市雄和神ヶ村字陳笠及び 上開並びに同市雄和新波字樋口 |

土砂災害警戒区域等の指定の公示に係る図書(その3)(案)

(1/1)

| 横断測線の区間 | 土石等の移動により建築物の地上部に作用すると想定される力 | | | | 土石等の堆積により建築物の地上部に作用すると想定される力 | | | | 横断測線の区間 | 土石等の移動により建築物の地上部に作用すると想定される力 | | | | 土石等の堆積により建築物の地上部に作用すると想定される力 | | | |
|---------|---|-----------|-----------------------------------|-----------|-----------------------------------|-----------|-----------------------------------|-----------|---------|---|-----------|-----------------------------------|-----------|-----------------------------------|-----------|-----------------------------------|-----------|
| | 土石等の(移動)高さが1m以下の場合、土石等の移動による力が100kN/m ² を超える区域 | | それ以外の区域 | | 土石等の堆積の高さが3mを超える区域 | | それ以外の区域 | | | 土石等の(移動)高さが1m以下の場合、土石等の移動による力が100kN/m ² を超える区域 | | それ以外の区域 | | 土石等の堆積の高さが3mを超える区域 | | それ以外の区域 | |
| | 力の大きさのうち最大のもの(kN/m ²) | 土石等の高さ(m) | 力の大きさのうち最大のもの(kN/m ²) | 土石等の高さ(m) | 力の大きさのうち最大のもの(kN/m ²) | 土石等の高さ(m) | 力の大きさのうち最大のもの(kN/m ²) | 土石等の高さ(m) | | 力の大きさのうち最大のもの(kN/m ²) | 土石等の高さ(m) | 力の大きさのうち最大のもの(kN/m ²) | 土石等の高さ(m) | 力の大きさのうち最大のもの(kN/m ²) | 土石等の高さ(m) | 力の大きさのうち最大のもの(kN/m ²) | 土石等の高さ(m) |
| 1 ~ 2 | 115.90 | 1.00 | 100.00 | 1.00 | 17.37 | 3.44 | 15.16 | 3.00 | 27 ~ 28 | 154.63 | 1.00 | 100.00 | 1.00 | 18.17 | 3.59 | 15.16 | 3.00 |
| 2 ~ 3 | 132.24 | 1.00 | 100.00 | 1.00 | 17.37 | 3.44 | 15.16 | 3.00 | 28 ~ 29 | 154.63 | 1.00 | 100.00 | 1.00 | 16.94 | 3.35 | 15.16 | 3.00 |
| 3 ~ 4 | 144.23 | 1.00 | 100.00 | 1.00 | - | - | 15.16 | 3.00 | 29 ~ 30 | 147.69 | 1.00 | 100.00 | 1.00 | - | - | 15.16 | 3.00 |
| 4 ~ 5 | 144.23 | 1.00 | 100.00 | 1.00 | - | - | 14.46 | 2.86 | 30 ~ 31 | 142.27 | 1.00 | 100.00 | 1.00 | - | - | 13.69 | 2.71 |
| 5 ~ 6 | 142.68 | 1.00 | 100.00 | 1.00 | - | - | 15.16 | 3.00 | ~ | | | | | | | | |
| 6 ~ 7 | 155.90 | 1.00 | 100.00 | 1.00 | 17.52 | 3.47 | 15.16 | 3.00 | 32 ~ 33 | 131.21 | 1.00 | 100.00 | 1.00 | - | - | 12.52 | 2.48 |
| ~ | | | | | | | | | 33 ~ 34 | 142.13 | 1.00 | 100.00 | 1.00 | - | - | 13.82 | 2.73 |
| 8 ~ 9 | 144.36 | 1.00 | 100.00 | 1.00 | - | - | 14.15 | 2.80 | 34 ~ 35 | 145.56 | 1.00 | 100.00 | 1.00 | - | - | 13.82 | 2.73 |
| 9 ~ 10 | 144.36 | 1.00 | 100.00 | 1.00 | - | - | 14.15 | 2.80 | 35 ~ 36 | 155.63 | 1.00 | 100.00 | 1.00 | - | - | 15.16 | 3.00 |
| 10 ~ 11 | 144.48 | 1.00 | 100.00 | 1.00 | - | - | 13.74 | 2.72 | 36 ~ 37 | 155.63 | 1.00 | 100.00 | 1.00 | 16.86 | 3.34 | 15.16 | 3.00 |
| 11 ~ 12 | 146.59 | 1.00 | 100.00 | 1.00 | - | - | 14.51 | 2.87 | 37 ~ 38 | 150.47 | 1.00 | 100.00 | 1.00 | - | - | 15.16 | 3.00 |
| 12 ~ 13 | 146.59 | 1.00 | 100.00 | 1.00 | - | - | 15.16 | 3.00 | 38 ~ 39 | 145.21 | 1.00 | 100.00 | 1.00 | - | - | 14.90 | 2.95 |
| 13 ~ 14 | 155.82 | 1.00 | 100.00 | 1.00 | 15.99 | 3.16 | 15.16 | 3.00 | 39 ~ 40 | 137.06 | 1.00 | 100.00 | 1.00 | - | - | 14.28 | 2.82 |
| 14 ~ 15 | 158.67 | 1.00 | 100.00 | 1.00 | 16.74 | 3.31 | 15.16 | 3.00 | 40 ~ 41 | 137.06 | 1.00 | 100.00 | 1.00 | - | - | 14.28 | 2.82 |
| 15 ~ 16 | 158.93 | 1.00 | 100.00 | 1.00 | 16.74 | 3.31 | 15.16 | 3.00 | 41 ~ 42 | 141.16 | 1.00 | 100.00 | 1.00 | - | - | 14.53 | 2.87 |
| 16 ~ 17 | 159.24 | 1.00 | 100.00 | 1.00 | 17.00 | 3.36 | 15.16 | 3.00 | ~ | | | | | | | | |
| 17 ~ 18 | 159.24 | 1.00 | 100.00 | 1.00 | 17.00 | 3.36 | 15.16 | 3.00 | ~ | | | | | | | | |
| 18 ~ 19 | 158.65 | 1.00 | 100.00 | 1.00 | 17.48 | 3.46 | 15.16 | 3.00 | ~ | | | | | | | | |
| 19 ~ 20 | 157.73 | 1.00 | 100.00 | 1.00 | 17.62 | 3.49 | 15.16 | 3.00 | ~ | | | | | | | | |
| 20 ~ 21 | 158.88 | 1.00 | 100.00 | 1.00 | 17.62 | 3.49 | 15.16 | 3.00 | ~ | | | | | | | | |
| 21 ~ 22 | 158.88 | 1.00 | 100.00 | 1.00 | 16.48 | 3.26 | 15.16 | 3.00 | ~ | | | | | | | | |
| 22 ~ 23 | 153.01 | 1.00 | 100.00 | 1.00 | - | - | 15.16 | 3.00 | ~ | | | | | | | | |
| 23 ~ 24 | 154.86 | 1.00 | 100.00 | 1.00 | - | - | 15.16 | 3.00 | ~ | | | | | | | | |
| 24 ~ 25 | 154.86 | 1.00 | 100.00 | 1.00 | 15.86 | 3.14 | 15.16 | 3.00 | ~ | | | | | | | | |
| 25 ~ 26 | 153.95 | 1.00 | 100.00 | 1.00 | 18.52 | 3.66 | 15.16 | 3.00 | ~ | | | | | | | | |
| 26 ~ 27 | 150.26 | 1.00 | 100.00 | 1.00 | 18.52 | 3.66 | 15.16 | 3.00 | ~ | | | | | | | | |

| | | | | |
|--------------------------------------|---------|-----------|------|--------------------------------|
| 様式-3(急) 建築物の構造の規制に必要な衝撃に関する事項 | 自然現象の種類 | 急傾斜地の崩壊 | 箇所番号 | I-1311 |
| | 告示番号 | 第111号 | 箇所名 | 新波字竹ノ花 |
| | 告示年月日 | 令和元年7月23日 | 所在地 | 秋田県秋田市雄和神ヶ村字陳笠及び上開並びに同市雄和新波字樋口 |