



土砂災害警戒区域等の指定の公示に係る図書（その1）

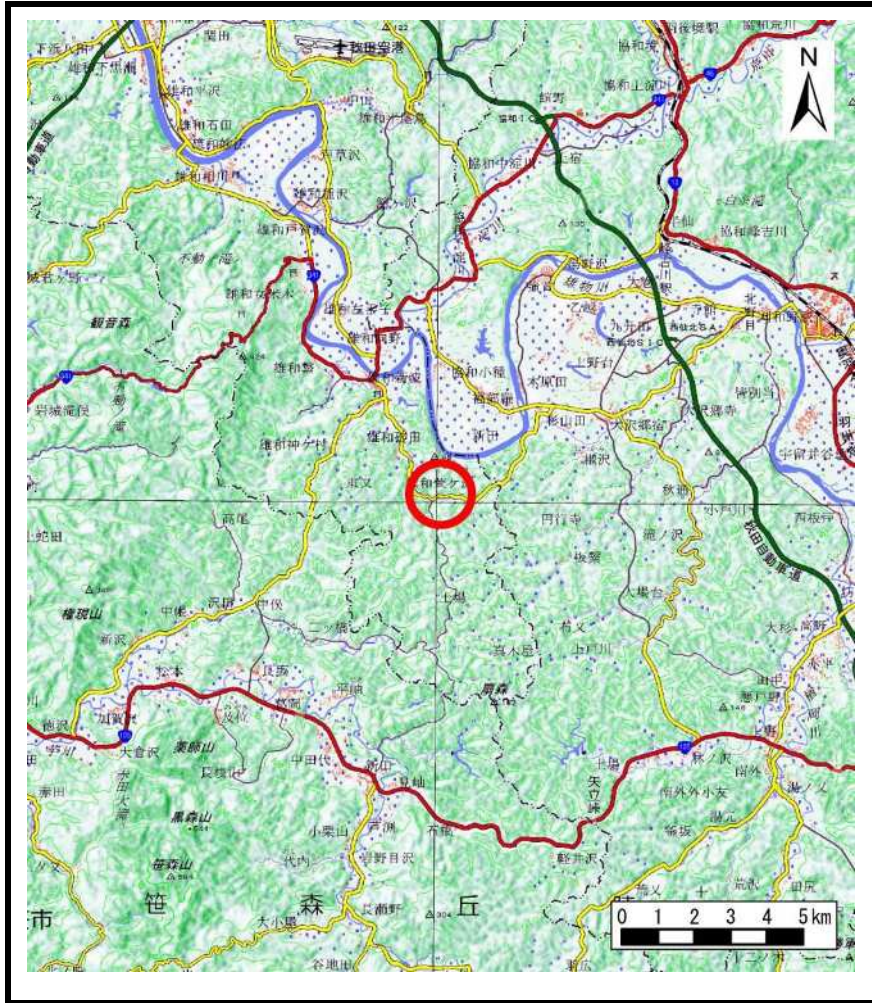

(1/200,000)

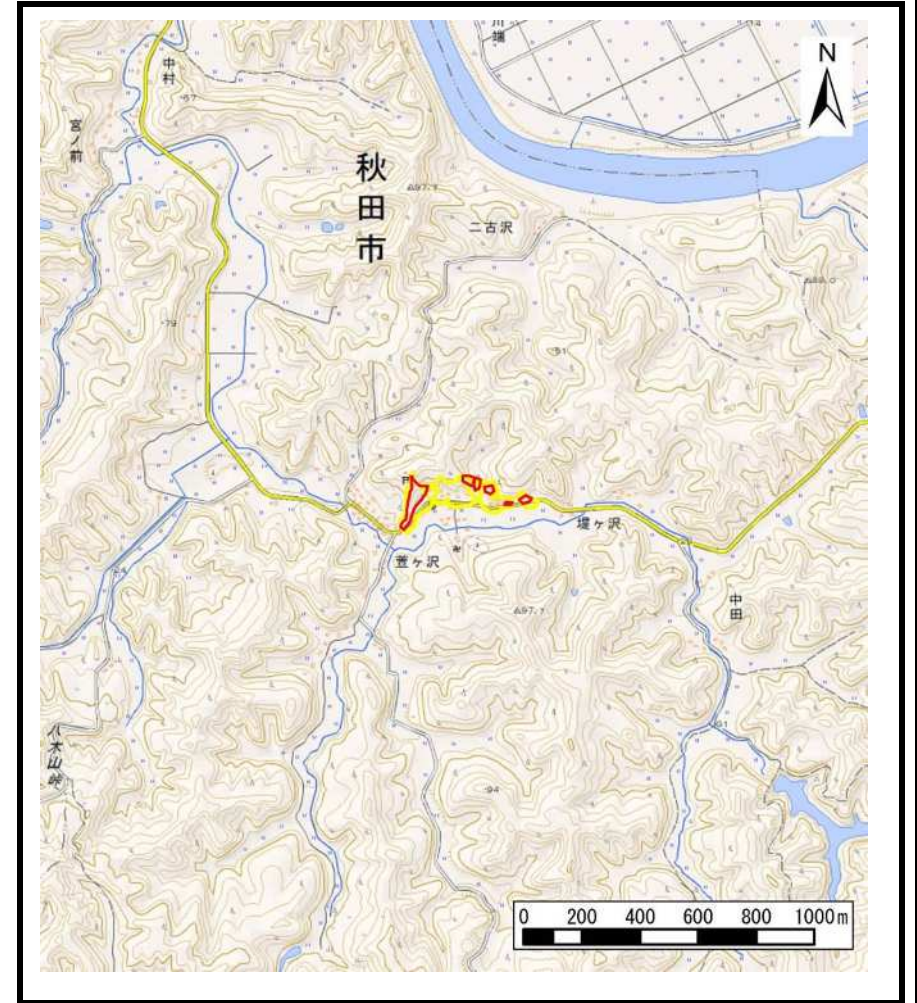



(1/25,000)

様式－1（急）
土砂災害警戒区域・土砂災害特別警戒区域 位置図

自然現象の種類	急傾斜地の崩壊
箇所番号	I-641
箇所名	萱ヶ沢
所在地	秋田県秋田市雄和萱ヶ沢字萱ヶ沢

この地図は、国土地理院長の承認を得て、同院発行の電子地形図25000及び電子地形図20万を複製したものである。（承認番号 平30情複、第920号）

土砂災害警戒区域等の指定の公示に係る図書(その2)

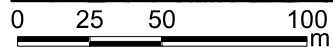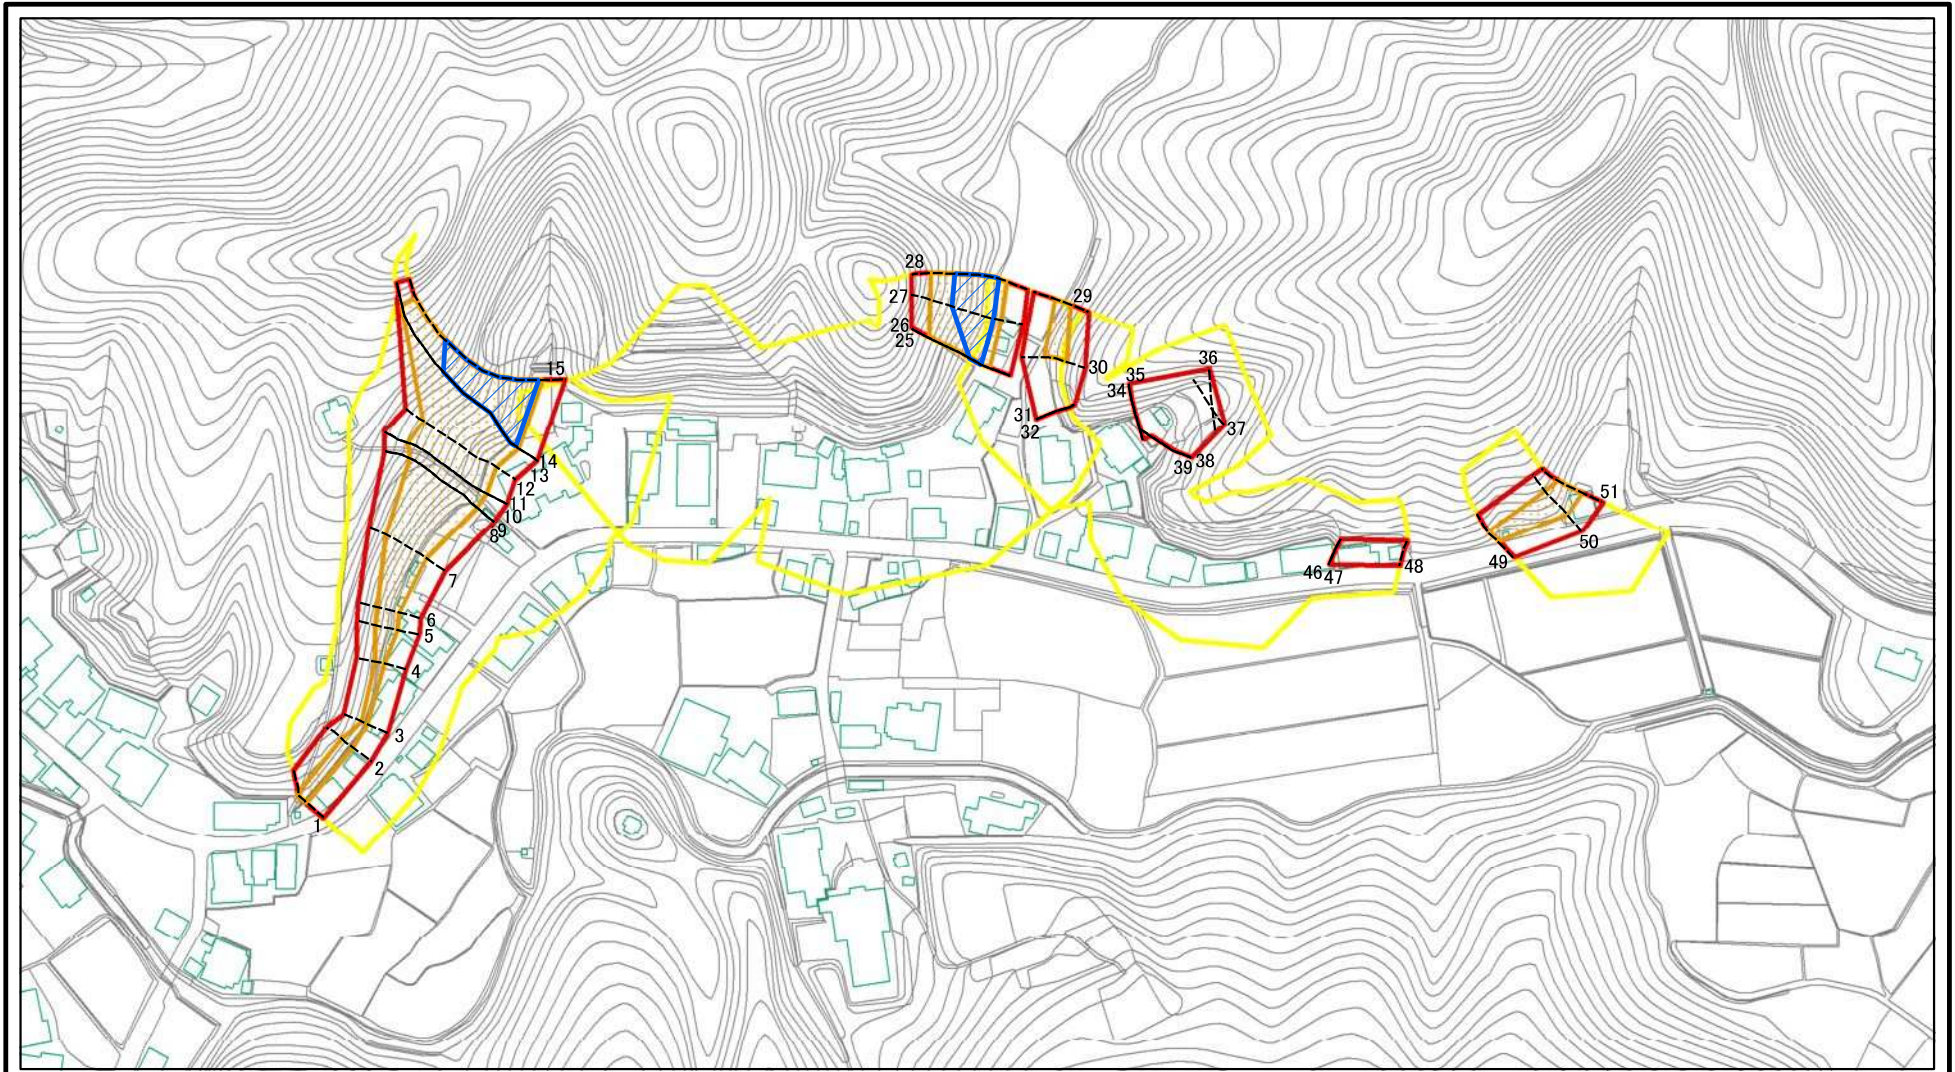

図中の数字は横断測線番号を示す

様式-2(急)
土砂災害警戒区域・土砂災害特別警戒区域
区域図(その1)



土砂災害防止法施行令第二条の基準に該当する区域	
土砂災害防止法施行令第三条の基準に該当する区域	
それ以外の区域	

	縮尺 1:2,500

自然現象の種類	急傾斜地の崩壊
告示番号	第111号
告示年月日	令和元年7月23日

箇所番号	I-641
箇所名	萱ヶ沢
所在地	秋田県秋田市雄和萱ヶ沢字萱ヶ沢


土砂災害警戒区域等の指定の公示に係る図書(その2)

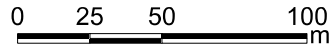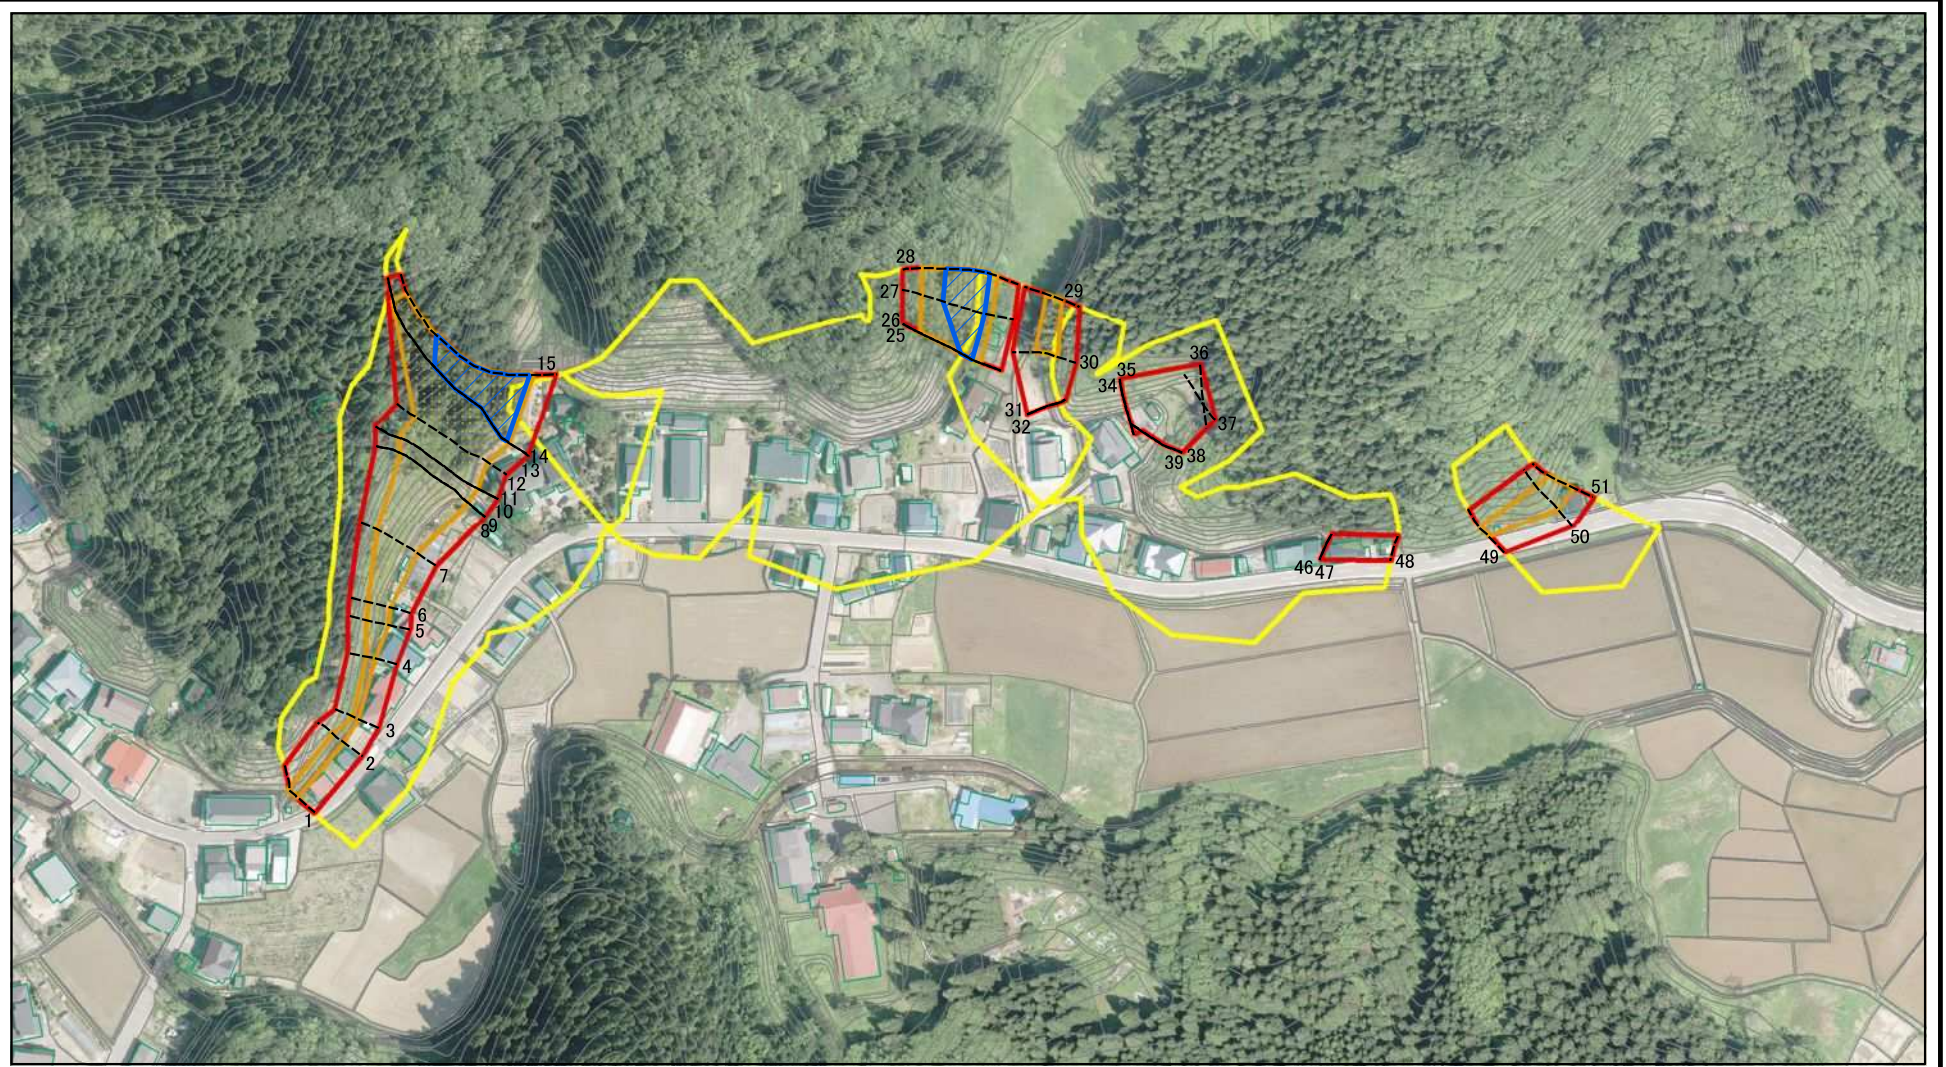

図中の数字は横断測線番号を示す

様式-2(急) 土砂災害警戒区域・土砂災害特別警戒区域 区域図(その1)	土砂災害防止法施行令第二条の基準に該当する区域		N 縮尺 1:2,500	自然現象の種類	急傾斜地の崩壊	箇所番号	I-641
	土砂災害防止法施行令第三条の基準に該当する区域			告示番号	第111号	箇所名	萱ヶ沢
	土砂等の(移動)高さが1m以下の場合、土砂等の移動による力が100kN/mを超える区域		告示年月日	令和元年7月23日	所在地	秋田県秋田市雄和萱ヶ沢字萱ヶ沢	
	土砂等の堆積の高さが3mを超える区域						
それ以外の区域							

土砂災害警戒区域等の指定の公示に係る図書(その2-1)

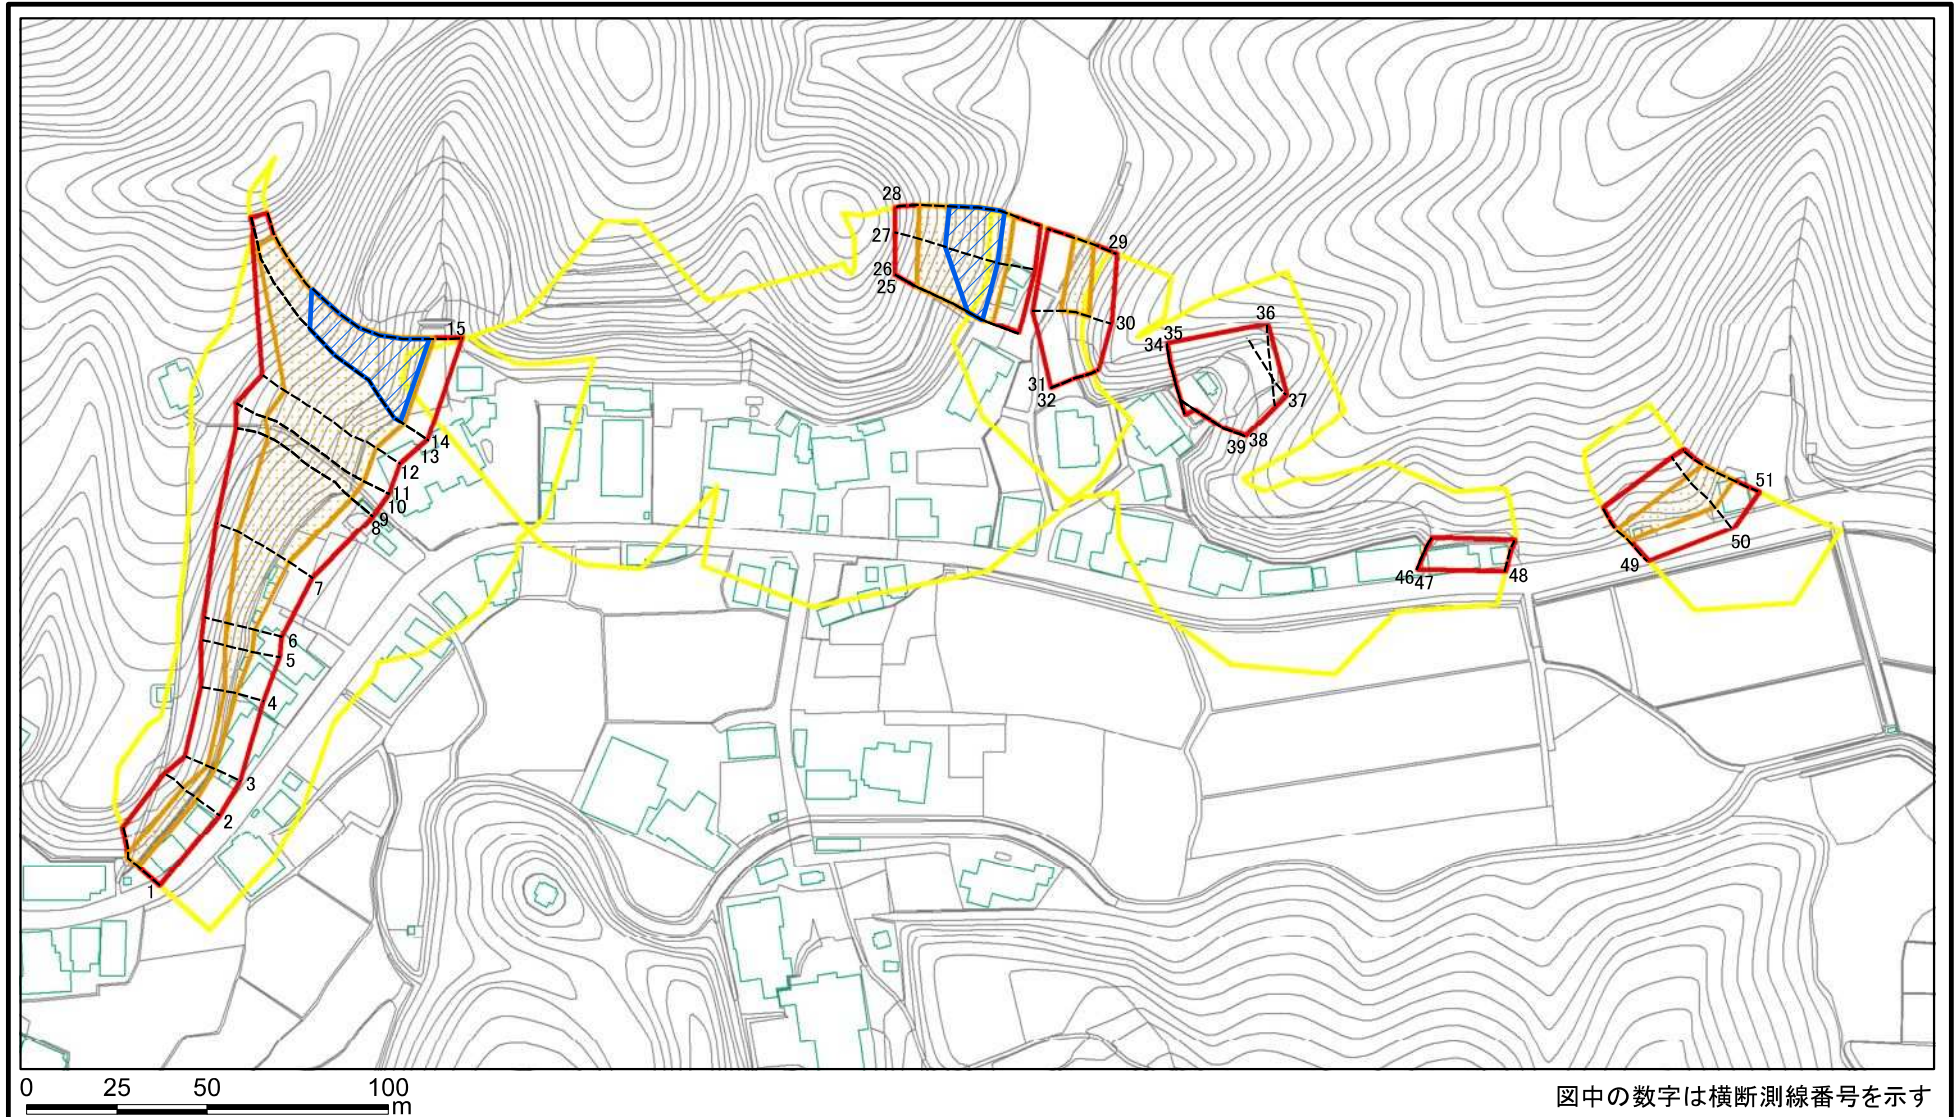

様式-2-1(急)
土砂災害警戒区域・土砂災害特別警戒区域
区域図(その2)


土砂災害防止法施行令第二条の基準に該当する区域	
土砂災害防止法施行令第三条の基準に該当する区域	
それ以外の区域	

	縮尺
	1:2,000

自然現象の種類	急傾斜地の崩壊
告示番号	第111号
告示年月日	令和元年7月23日


箇所番号	I-641
箇所名	萱ヶ沢
所在地	秋田県秋田市雄和萱ヶ沢字萱ヶ沢

土砂災害警戒区域等の指定の公示に係る図書(その2-1)

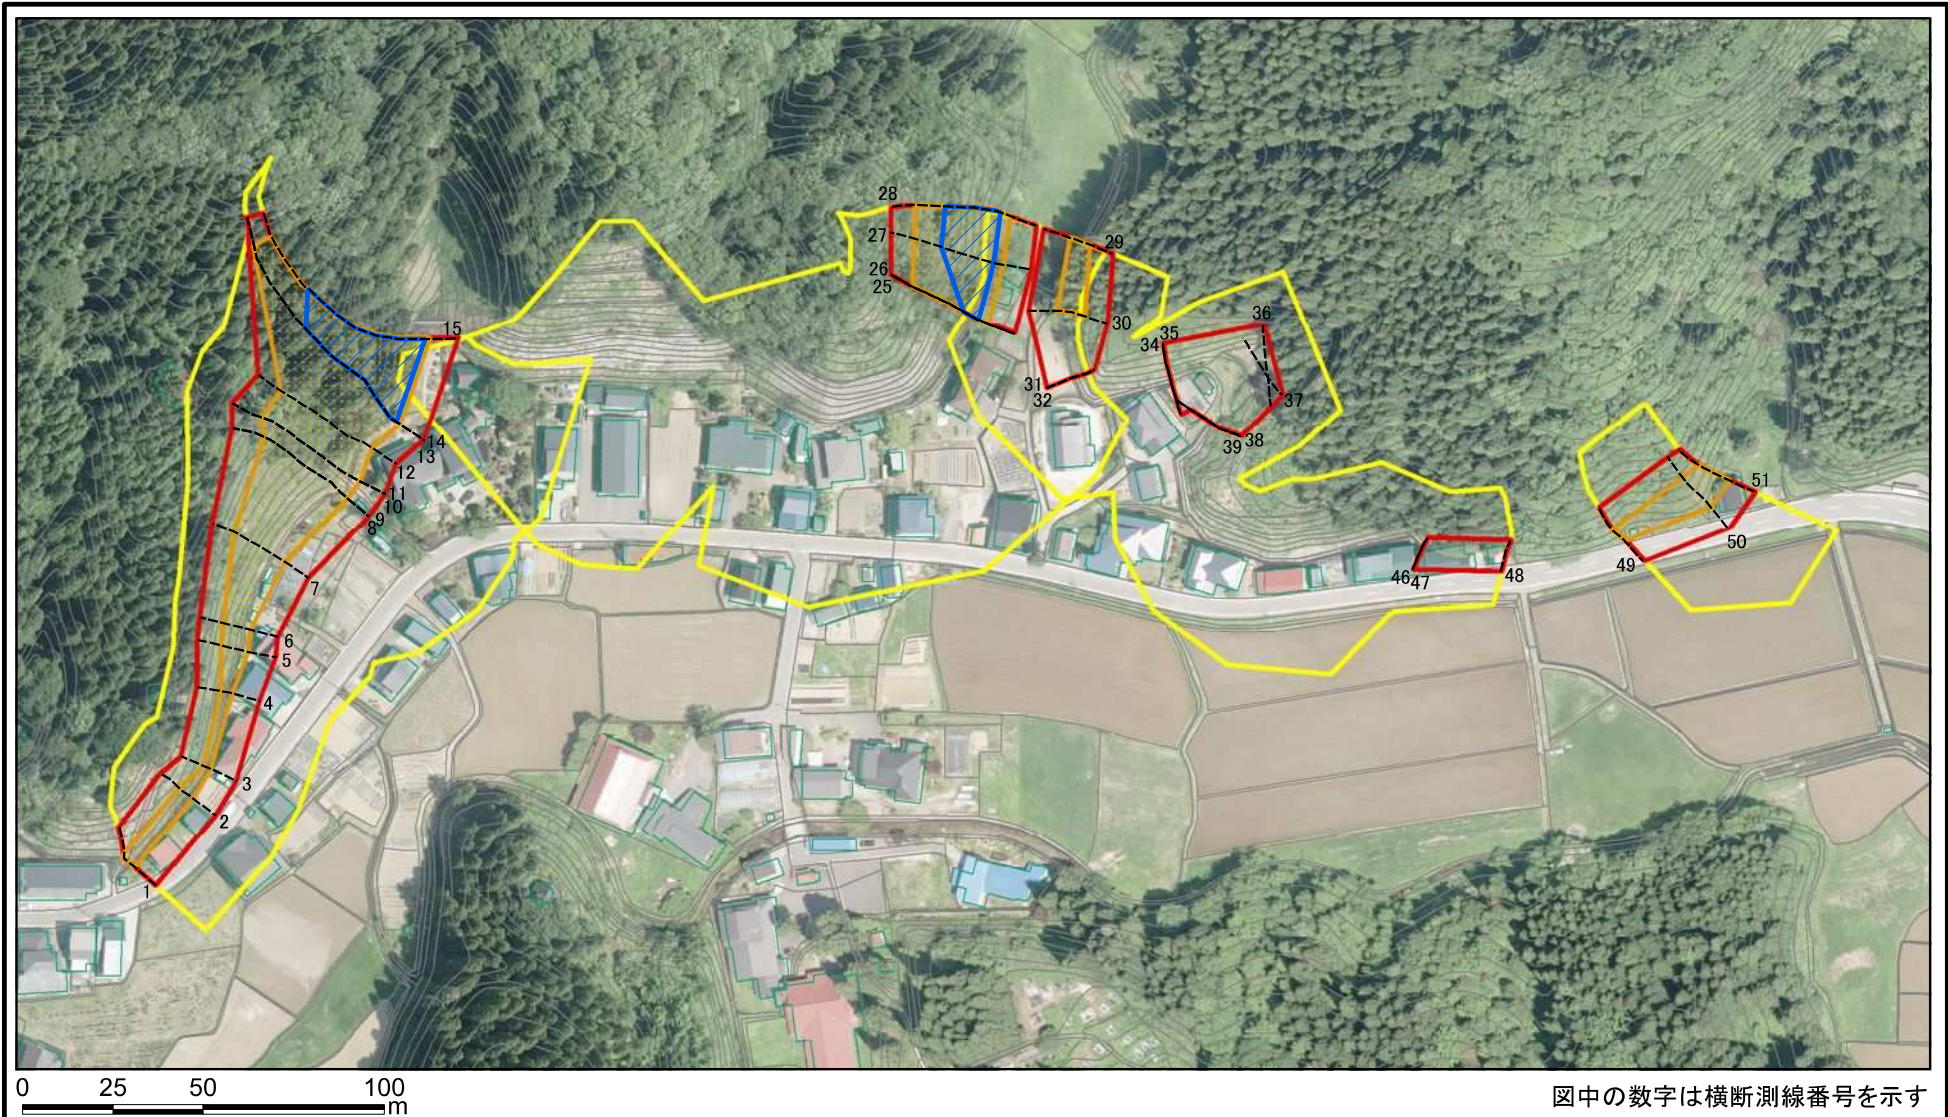

様式-2-1(急) 土砂災害警戒区域・土砂災害特別警戒区域 区域図(その2)	土砂災害防止法施行令第二条の基準に該当する区域		N 縮尺 1:2,000	自然現象の種類	急傾斜地の崩壊	箇所番号	I-641
	土砂災害防止法施行令第三条の基準に該当する区域	 土石等の(移動)高さが1m以下の場合、土石等の移動による力が100kN/mを超える区域 土石等の堆積の高さが3mを超える区域 それ以外の区域		告示番号	第111号	箇所名	萱ヶ沢
				告示年月日	令和元年7月23日	所在地	秋田県秋田市雄和萱ヶ沢字萱ヶ沢

土砂災害警戒区域等の指定の公示に係る図書(その2-2)

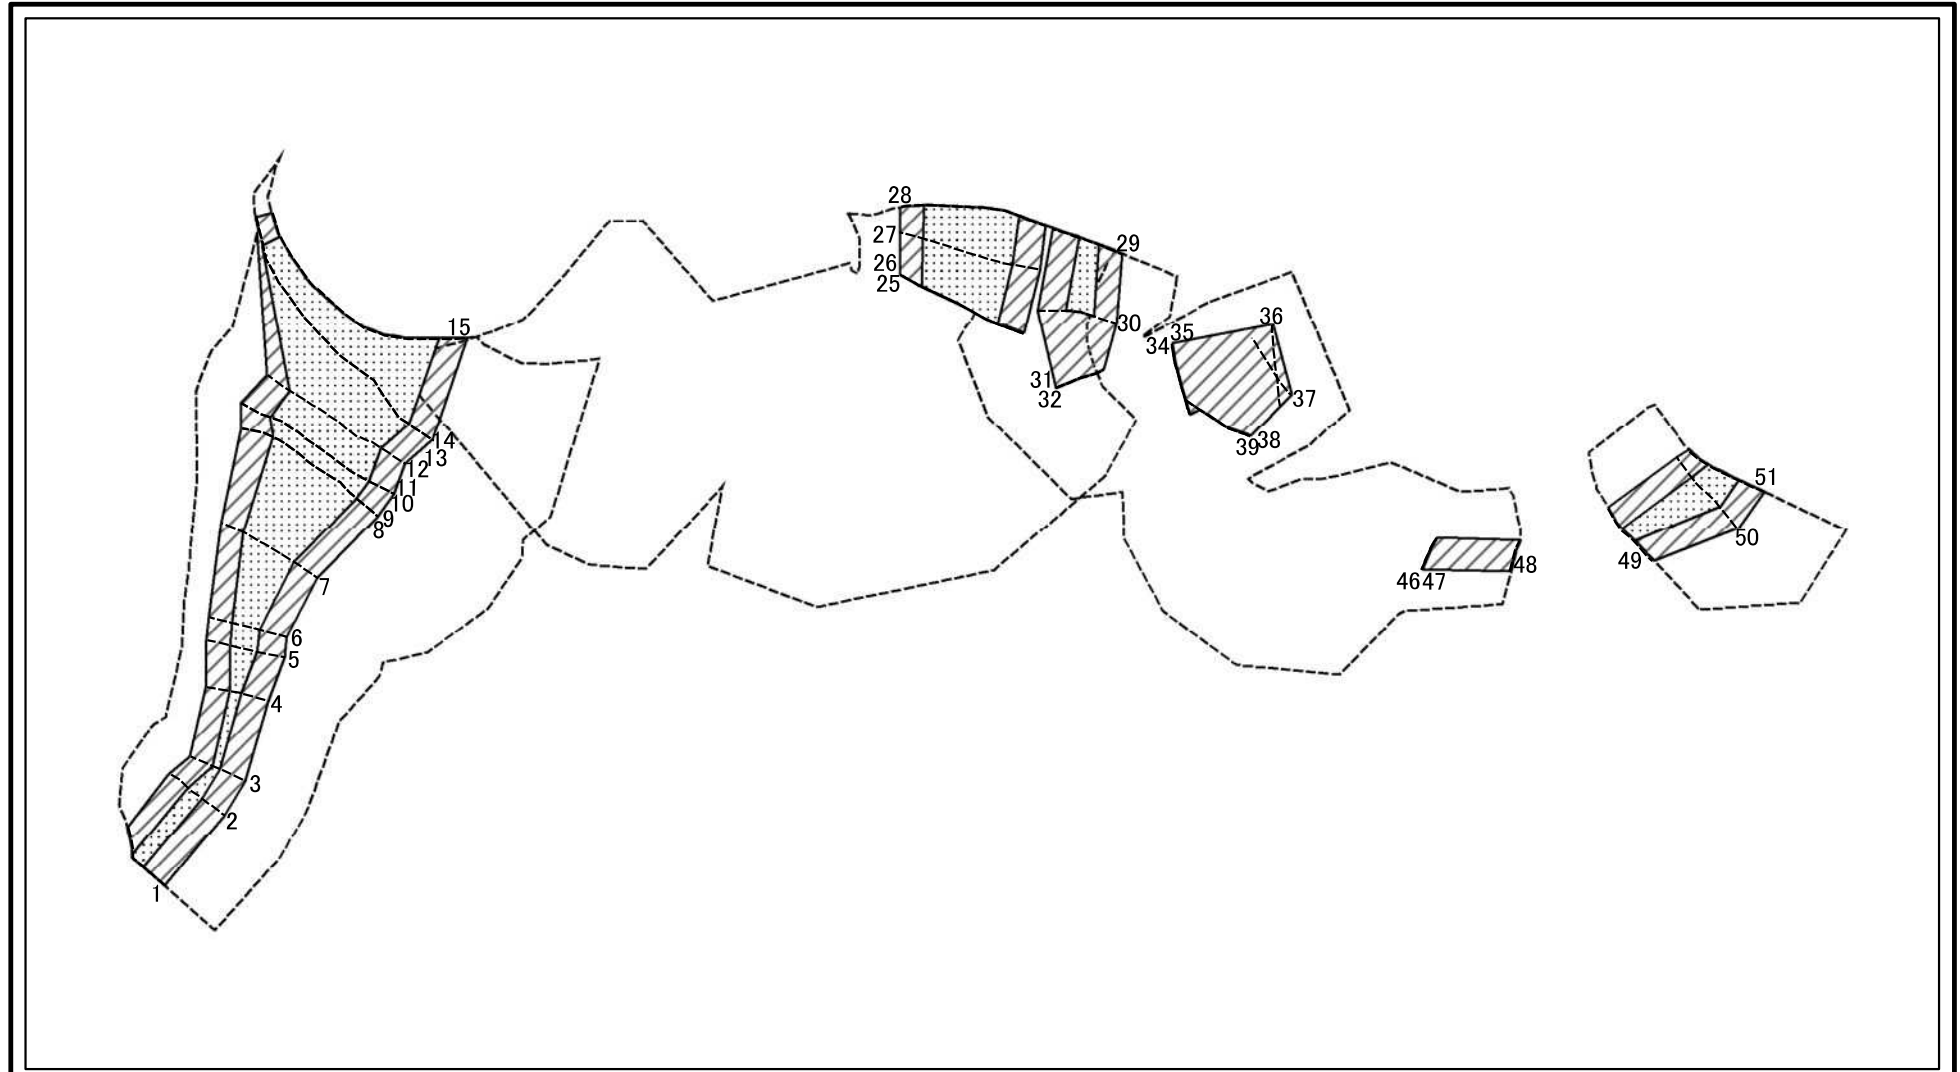

0 25 50 100
m

図中の数字は横断測線番号を示す

様式-2-2(急)
土砂災害特別警戒区域の区域区分図
(急傾斜地の崩壊に伴う土石等の移動により
建築物の地上部に作用すると想定される力)

土砂災害防止法施行令第二条の基準に該当する区域



自然現象
の種類

急傾斜地の崩壊

箇所番号 I-641

土砂災害防止法
施行令第三条の
基準に該当する
区域



縮尺

告示番号

第111号

箇所名 萱ヶ沢

それ以外の区域




1:2,000

告示年月日

令和元年7月23日

所在地 秋田県秋田市雄和萱ヶ沢
字萱ヶ沢

土砂災害警戒区域等の指定の公示に係る図書(その2-3)

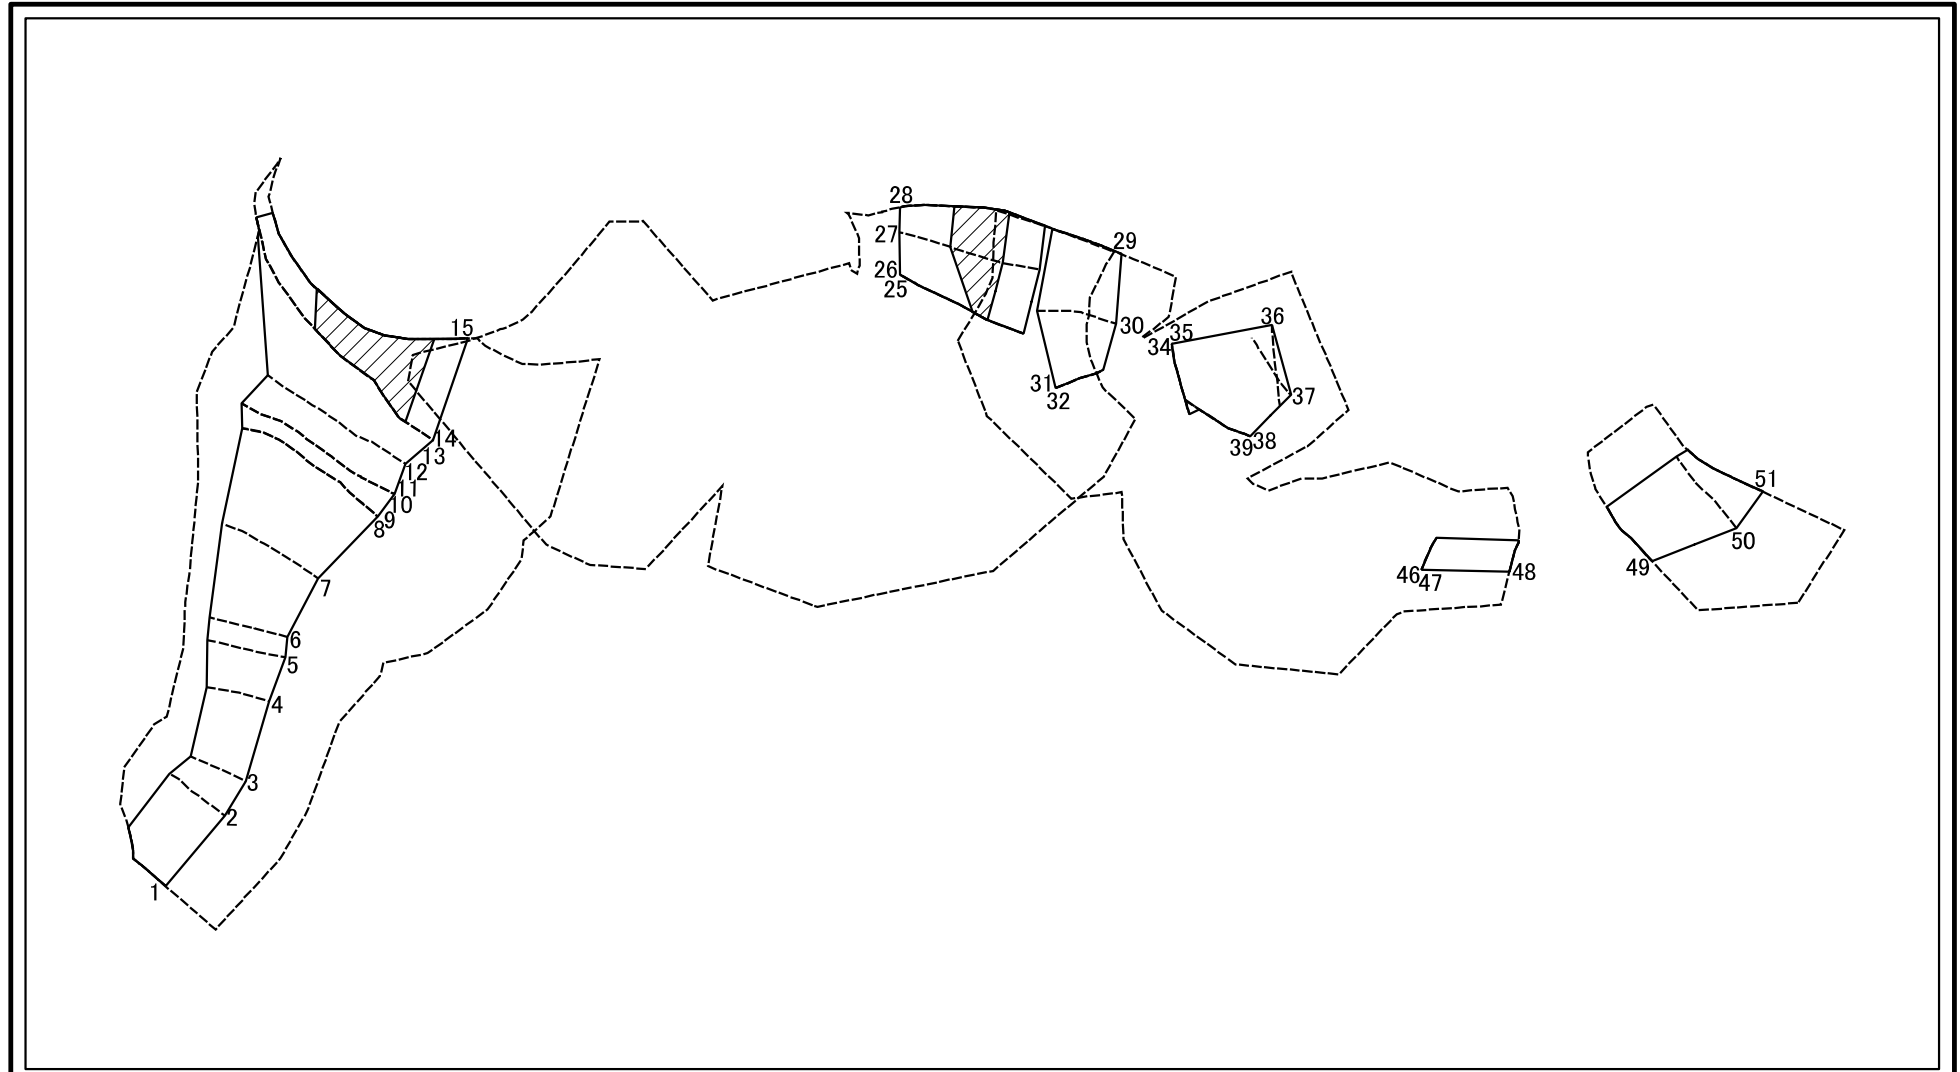

0 25 50 100
m

図中の数字は横断測線番号を示す

様式-2-3(急)
土砂災害特別警戒区域の区域区分図
(急傾斜地の崩壊に伴う土石等の堆積により
建築物の地上部に作用すると想定される力)

土砂災害防止法施行令第二条の基準に該当する区域



土砂災害防止法
施行令第三条の
基準に該当する
区域



それ以外の区域



縮尺
1:2,000



自然現象
の種類

急傾斜地の崩壊

箇所番号 I-641

告示番号

第111号

箇所名 萱ヶ沢

告示年月日

令和元年7月23日

所在地

秋田県秋田市雄和萱ヶ沢
萱ヶ沢 字

土砂災害警戒区域等の指定の公示に係る図書(その3)(案)

(1/1)

横断測線の区間	土石等の移動により建築物の地上部に作用すると想定される力				土石等の堆積により建築物の地上部に作用すると想定される力			
	土石等の(移動)高さが1m以下の場合、土石等の移動による力が100kN/m ² を超える区域		それ以外の区域		土石等の堆積の高さが3mを超える区域		それ以外の区域	
	力の大きさのうち最大のもの(kN/m ²)	土石等の高さ(m)	力の大きさのうち最大のもの(kN/m ²)	土石等の高さ(m)	力の大きさのうち最大のもの(kN/m ²)	土石等の高さ(m)	力の大きさのうち最大のもの(kN/m ²)	土石等の高さ(m)
1 ~ 2	116.77	1.00	100.00	1.00	-	-	11.56	2.29
2 ~ 3	116.77	1.00	100.00	1.00	-	-	12.47	2.47
3 ~ 4	111.67	1.00	100.00	1.00	-	-	12.47	2.47
4 ~ 5	125.18	1.00	100.00	1.00	-	-	13.50	2.67
5 ~ 6	125.23	1.00	100.00	1.00	-	-	13.66	2.70
6 ~ 7	143.54	1.00	100.00	1.00	-	-	14.82	2.93
7 ~ 8	143.54	1.00	100.00	1.00	-	-	14.82	2.93
8 ~ 9	140.48	1.00	100.00	1.00	-	-	14.42	2.85
9 ~ 10	142.01	1.00	100.00	1.00	-	-	14.91	2.95
10 ~ 11	142.01	1.00	100.00	1.00	-	-	14.91	2.95
11 ~ 12	149.84	1.00	100.00	1.00	-	-	15.10	2.99
12 ~ 13	154.31	1.00	100.00	1.00	-	-	15.16	3.00
13 ~ 14	154.31	1.00	100.00	1.00	19.61	3.88	15.16	3.00
14 ~ 15	163.64	1.00	100.00	1.00	20.89	4.13	15.16	3.00
~								
16 ~ 17	-	-	-	-	-	-	-	-
17 ~ 18	-	-	-	-	-	-	-	-
18 ~ 19	-	-	-	-	-	-	-	-
19 ~ 20	-	-	-	-	-	-	-	-
20 ~ 21	-	-	-	-	-	-	-	-
21 ~ 22	-	-	-	-	-	-	-	-
22 ~ 23	-	-	-	-	-	-	-	-
23 ~ 24	-	-	-	-	-	-	-	-
24 ~ 25	-	-	-	-	-	-	-	-
25 ~ 26	-	-	-	-	-	-	-	-
26 ~ 27	155.01	1.00	100.00	1.00	17.94	3.55	15.16	3.00

横断測線の区間	土石等の移動により建築物の地上部に作用すると想定される力				土石等の堆積により建築物の地上部に作用すると想定される力			
	土石等の(移動)高さが1m以下の場合、土石等の移動による力が100kN/m ² を超える区域		それ以外の区域		土石等の堆積の高さが3mを超える区域		それ以外の区域	
	力の大きさのうち最大のもの(kN/m ²)	土石等の高さ(m)	力の大きさのうち最大のもの(kN/m ²)	土石等の高さ(m)	力の大きさのうち最大のもの(kN/m ²)	土石等の高さ(m)	力の大きさのうち最大のもの(kN/m ²)	土石等の高さ(m)
27 ~ 28	156.06	1.00	100.00	1.00	17.94	3.55	15.16	3.00
~								
29 ~ 30	126.32	1.00	100.00	1.00	-	-	13.13	2.60
30 ~ 31	-	-	100.00	1.00	-	-	13.67	2.71
31 ~ 32	-	-	-	-	-	-	-	-
32 ~ 33	-	-	-	-	-	-	-	-
33 ~ 34	-	-	-	-	-	-	-	-
34 ~ 35	-	-	-	-	-	-	-	-
35 ~ 36	-	-	100.00	1.00	-	-	11.30	2.24
36 ~ 37	-	-	92.64	1.00	-	-	8.94	1.77
37 ~ 38	-	-	100.00	1.00	-	-	10.35	2.05
38 ~ 39	-	-	-	-	-	-	-	-
39 ~ 40	-	-	-	-	-	-	-	-
40 ~ 41	-	-	-	-	-	-	-	-
41 ~ 42	-	-	-	-	-	-	-	-
42 ~ 43	-	-	-	-	-	-	-	-
43 ~ 44	-	-	-	-	-	-	-	-
44 ~ 45	-	-	-	-	-	-	-	-
45 ~ 46	-	-	-	-	-	-	-	-
46 ~ 47	-	-	-	-	-	-	-	-
47 ~ 48	-	-	77.88	1.00	-	-	10.78	2.13
~								
49 ~ 50	132.14	1.00	100.00	1.00	-	-	12.36	2.45
50 ~ 51	132.14	1.00	100.00	1.00	-	-	12.56	2.49
~								
~								

様式-3(急) 建築物の構造の規制に必要な衝撃に関する事項	自然現象の種類	急傾斜地の崩壊	箇所番号	I-641
	告示番号	第111号	箇所名	萱ヶ沢
	告示年月日	令和元年7月23日	所在地	秋田県秋田市雄和萱ヶ沢字萱ヶ沢